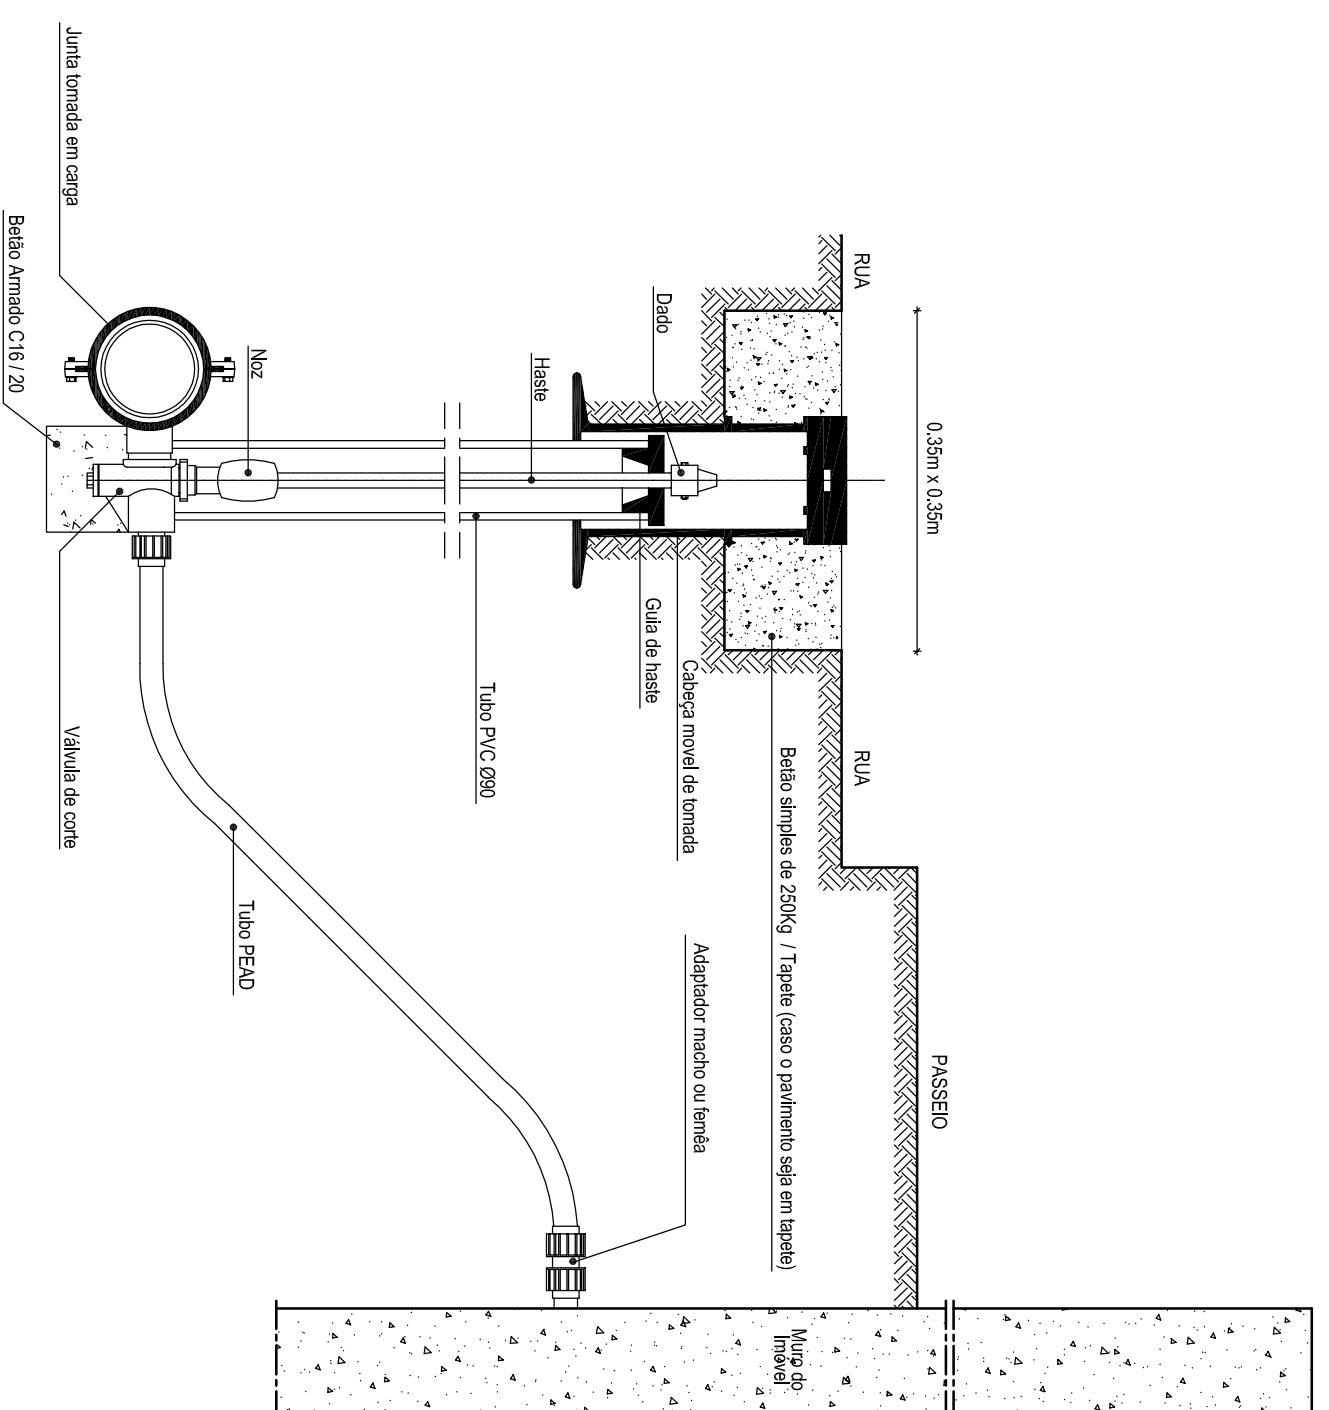
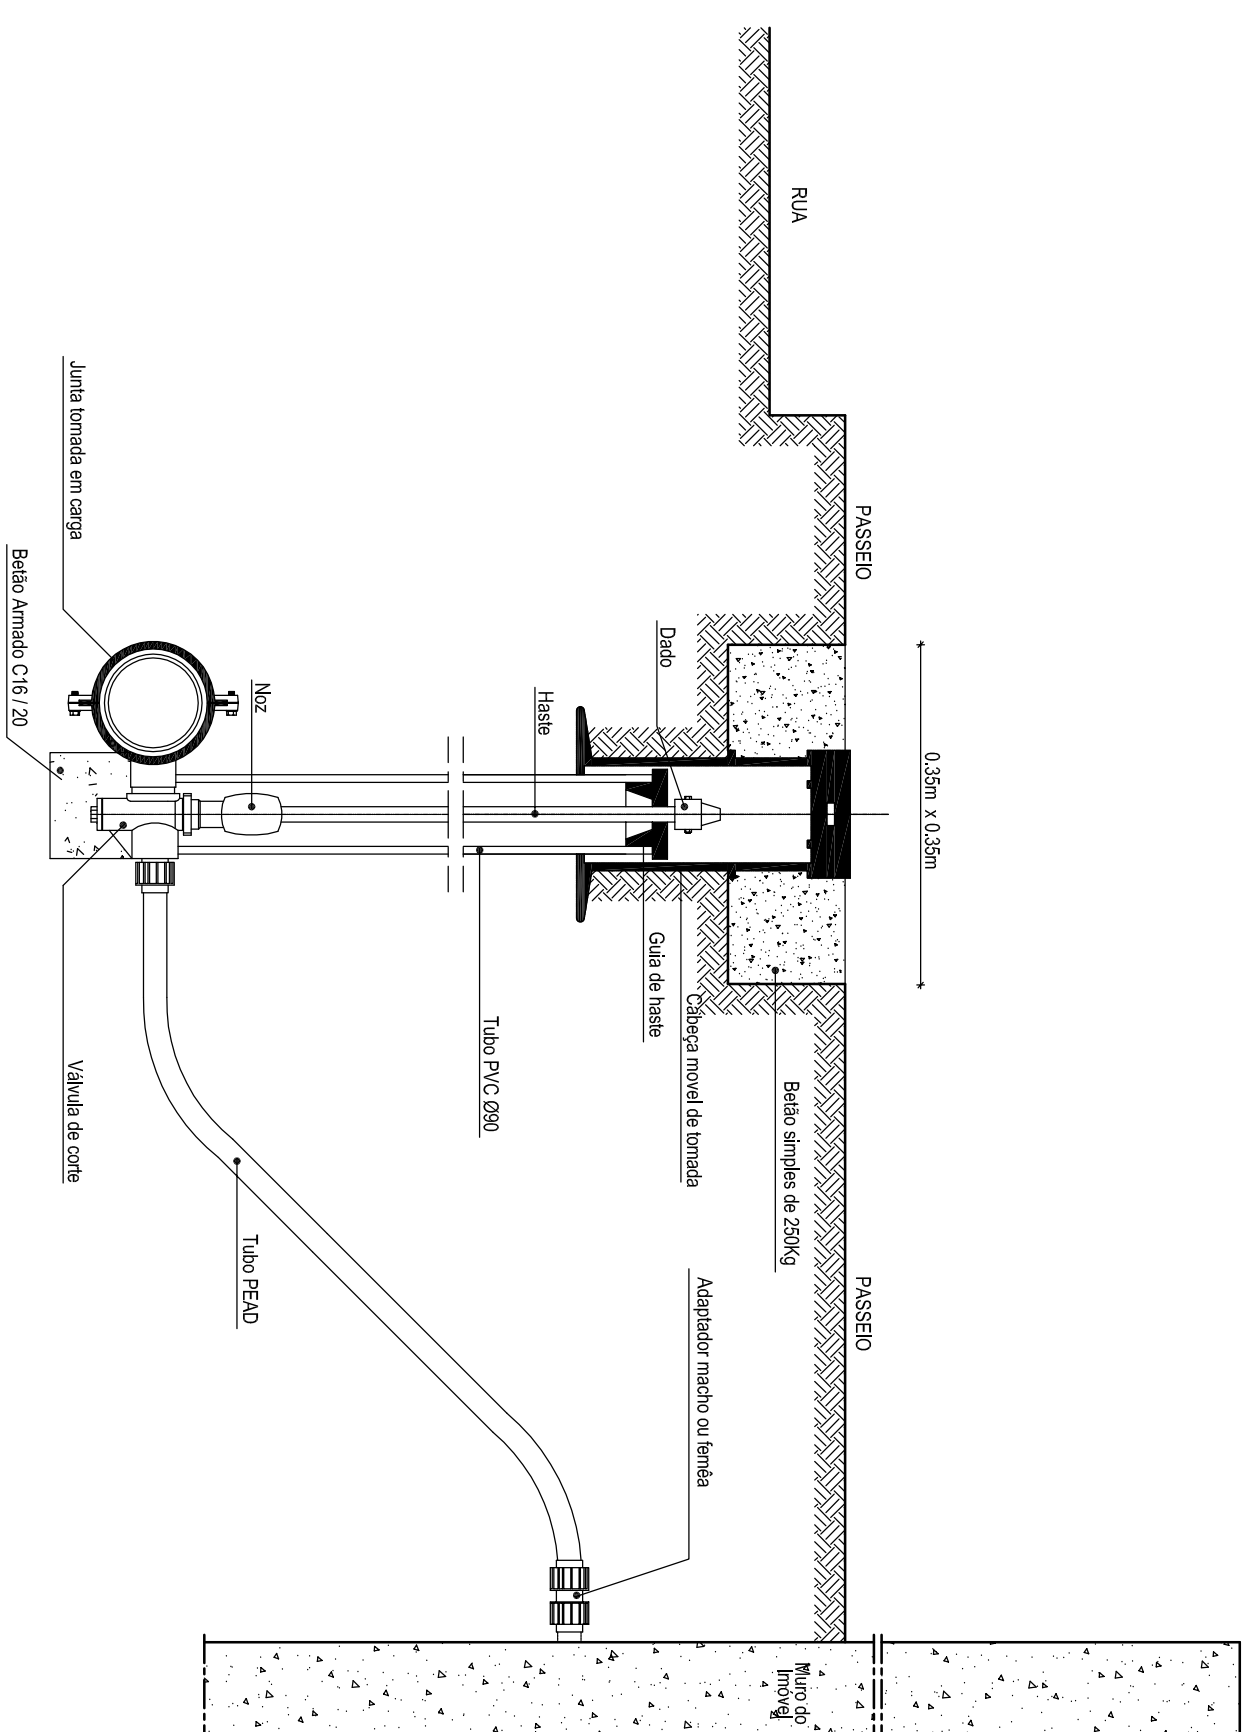

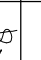


RAMAL DOMICILIÁRIO NO ARRUAMENTO



RAMAL DOMICILIÁRIO NO PASSEIO



 <p>Águas de Condomar</p>	RAMAL DE LIGAÇÃO		PORMENOR		
	REDE DE ABASTECIMENTO DE ÁGUA		Fase: DESENHO TIPO	Escala: 1:50	
ETC 0258 R02_RAMAL_TIPO		Lavadou	Fevereiro 10	Vitor Sousa	
		Verificou			
		Aprovou			